


# Dopravní opatření při akci : kanalizace Homyle + oprava vozovky

19.9.-30.9.2022

- uzavřený úsek
- objízdná trasa

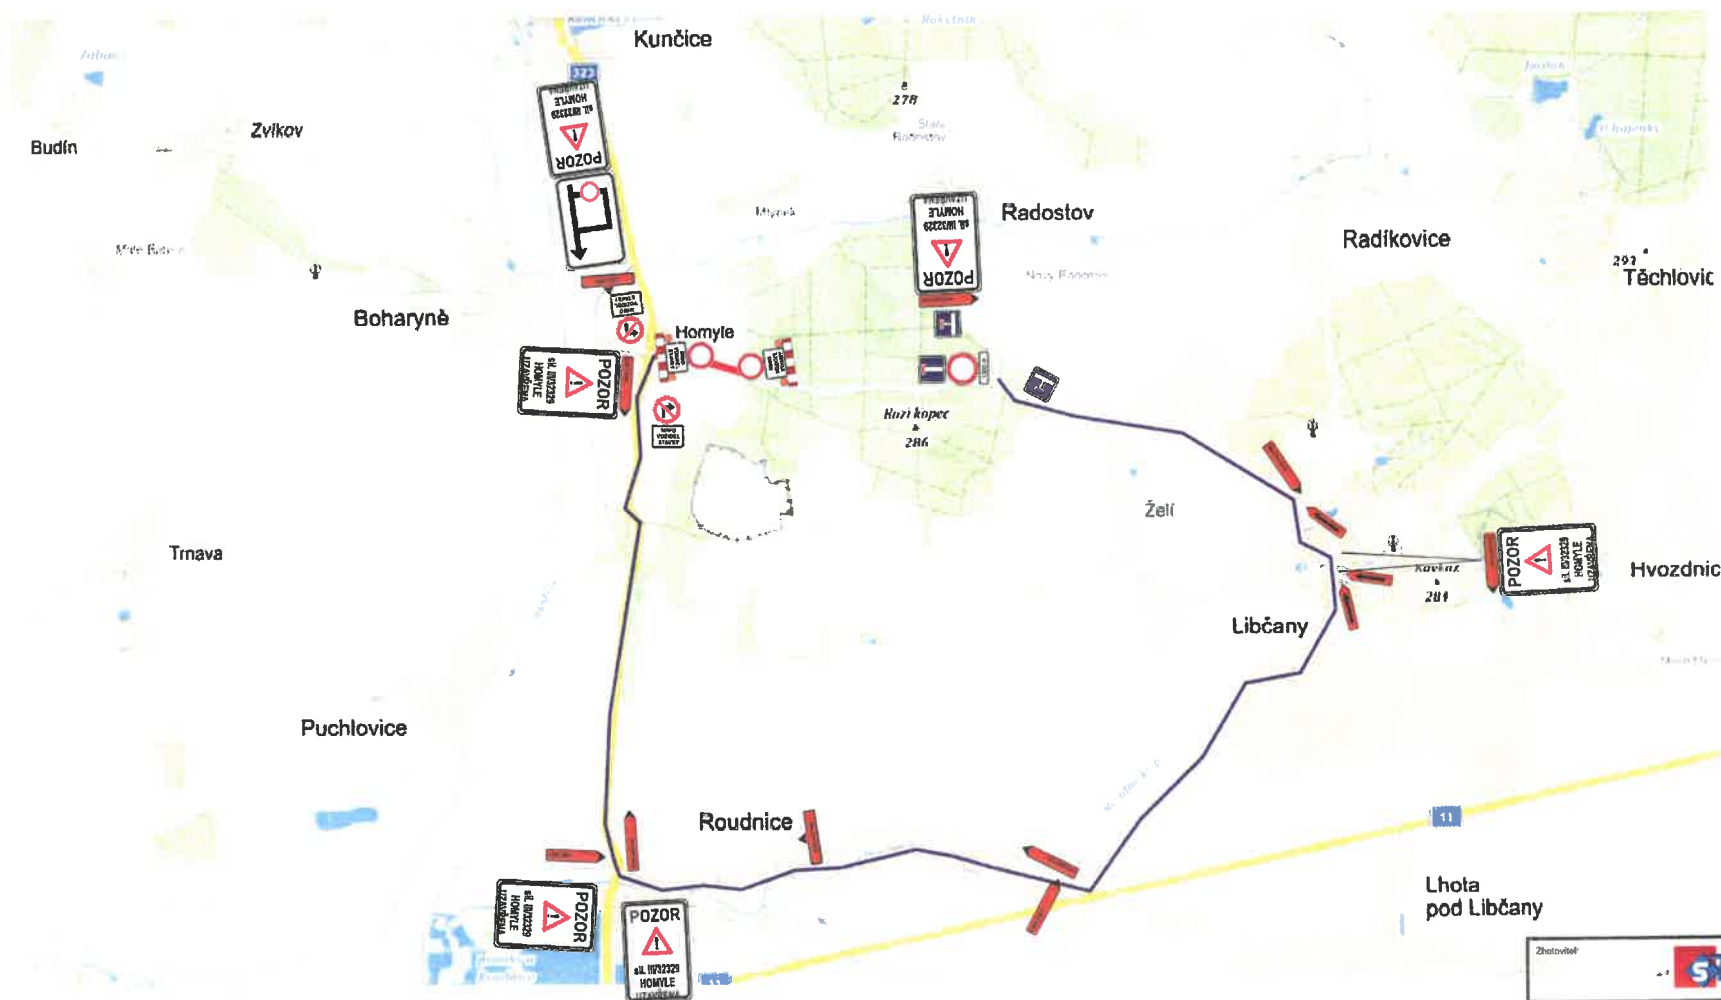

Zhotovitel	<b>STAVOPRAVA</b>	<b>ÚS</b> Ústřední ústředí
Vyrobil	Frída, Ulice Perlová / tel.: 731 650 587 / e-mail: perlova@stav.cz	<b>INKA</b>
Zodp. projektant	Frída, Ulice Perlová / tel.: 731 650 587 / e-mail: perlova@stav.cz	
Kontroloval	Úč. Jan Plátník / tel.: 005 273 134 / e-mail: platinik@stav.cz	
Kraj: Královéhradecký	Okres: Hradec Králové	Obec: Homyle
Alce	<b>kanalizace a ČOV Homyle</b> <b>uzavírka - 19.9.-30.9.2022</b> UOPRAVNĚ INŽENÝRSKÁ OPATŘENÍ	DATUM: 18.4.2022
		Č.ZAKAZKY: 22531
		STUPEŇ PD: DK0
		MĚŘÍTKO:
		FORMÁT: A3