


Kanalizace Libčany, průtah obcí

termín: 9.10. - 3.11.2023

- uzavřený úsek
- objízdná trasa

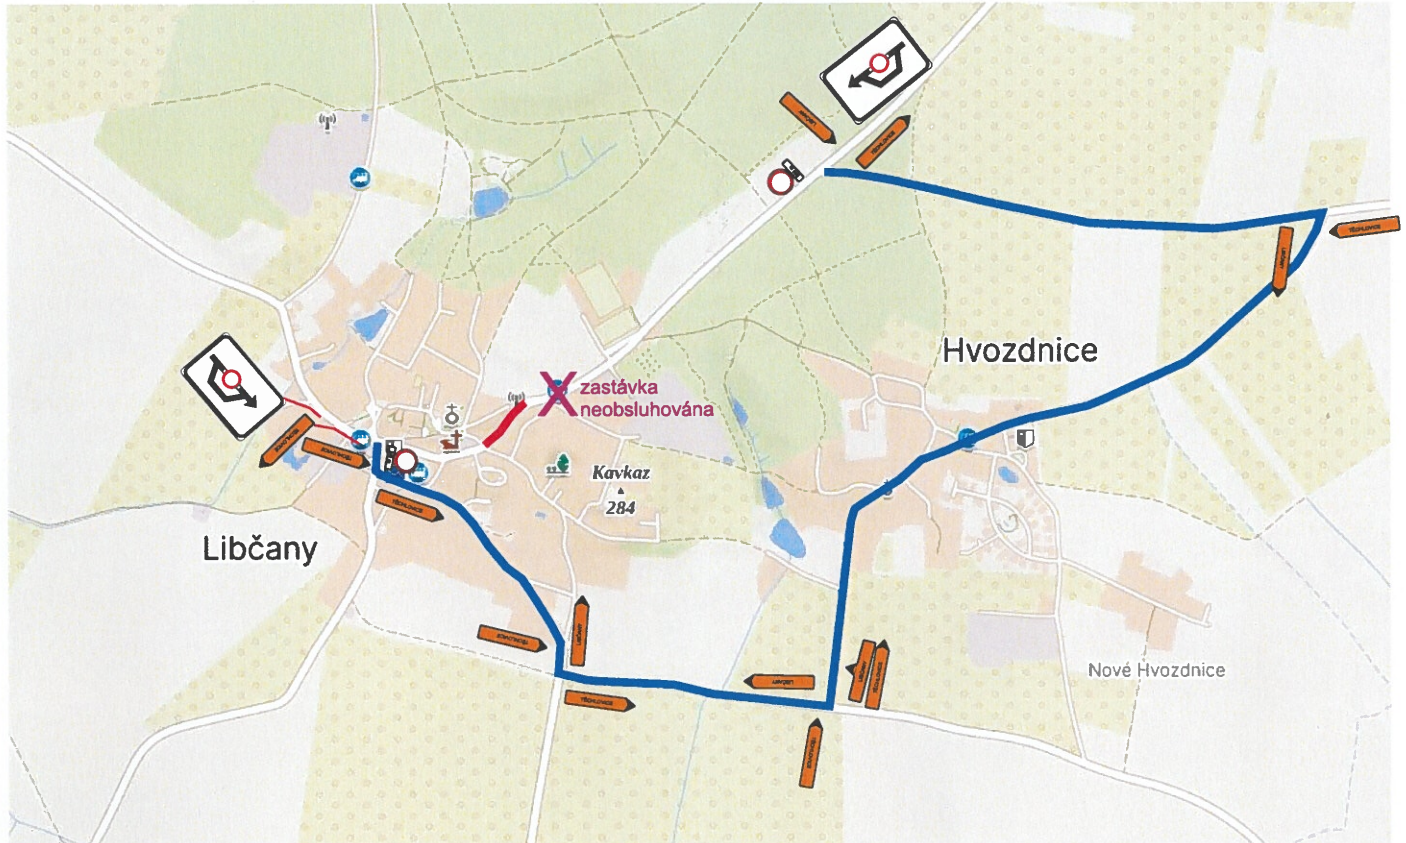

Stávající DZ v rozporu s DIO bude zneplatněno.



Legenda:

Zhotovitel: 		Datum: 20.08.2023	
Kreslí: Staněk Faltýnová / 801 545 813			
Zodp. projektant:		Číslo zakázky: DIO	
Kontroloval: Zdeněk Bedřich / tel. 605 273 134 / e-mail: eodhca@inka.cz		Měřítko: -	
Kraj: Královéhradecký Okres: Hradec Králové Obec: Libčany		Formát: A4	
Alcov: kanalizace, průtah obcí DOPRAVNĚ INŽENÝRSKÁ OPATŘENÍ			