


III/32329 KŘÍŽOVATKA S III/32332 - LIBČANY
SITUACE DOPRAVNÍHO ZNAČENÍ, M 1:1000

 

LEGENDA SVISLÉHO DZ:

- | | | |
|--|--------------|--|
| | B 70a | Stávající svistlé dopravní značení
-bude zrušeno |
| | B 70a | Stávající svistlé dopravní značení
-bude vyměněno, sloupek stávající |
| | B 70a | Stávající svistlé dopravní značení
-bude vyměněno, sloupek nový |
| | B 70a | Rušení svistlé dopravní značení
-bude trvale odstraněno |
| | B 70a | Navrženo svistlé dopravní značení
-bude nově stanoveno, nový sloupek |
| | B 70a | Posun svistlého dopravního značení
-bude vyměněno, sloupek stávající / nový |


LEGENDA:

- | | | | |
|---|---|---|--|
|  | Osa komunikace |  | Navržené vodorovné dopravní značení |
|  | Hrany - nový stav |  | Navržená trasa veřejného osvětlení |
|  | Hrany - stávající stav |  | Navržené stojáky VO (vč. přivěšení pť. pro chod. |
|  | Hrany - JINA PD, Investice Obce Libčany |  | Bourání / rušení |
|  | Silniční svodidlo | | |

POPIS REVIZE:

1. Změna SDZ v křižovatce II/302332 v II/302328. Na místo původně navržené P2 bude na hlavní komunikaci osazena P1. Navržená je také úprava tvrdých povrchů na dodatečných tabulkách.
2. P1+P2 bude posunutý pod předepsaných vzdáleností před křižovatkou (100-200m)
3. V návaznosti na úpravu tvrdých povrchů II/302332 v II/302328 bude úpravou a překládkou srovnáváme tabule IS3
4. Vzhledem k tomu, že v křižovatce II/302332 v II/302328 se nachází v místních lesích v rámci samostatného listu II
5. SDZ C44 navržené v místě pro přechodní v km 0,890 bude osazeno a zneškodněno ve vzdálenosti
6. Omezení rychlosti B 20e (30 km/h) bude posunutí od P2 120 do pozice A8 před P3, t.j. tak, aby zachovávalo také stávající stav s omezením před přechodem pro chodce v km 0,9
7. Před křižovatkou odstraníme osazený směr čísla IS3a IS3b nově a vložíme A8 nahradí v podobě IS 6b není vzhledem

PŘEHLEDOVÉ SCHÉMA

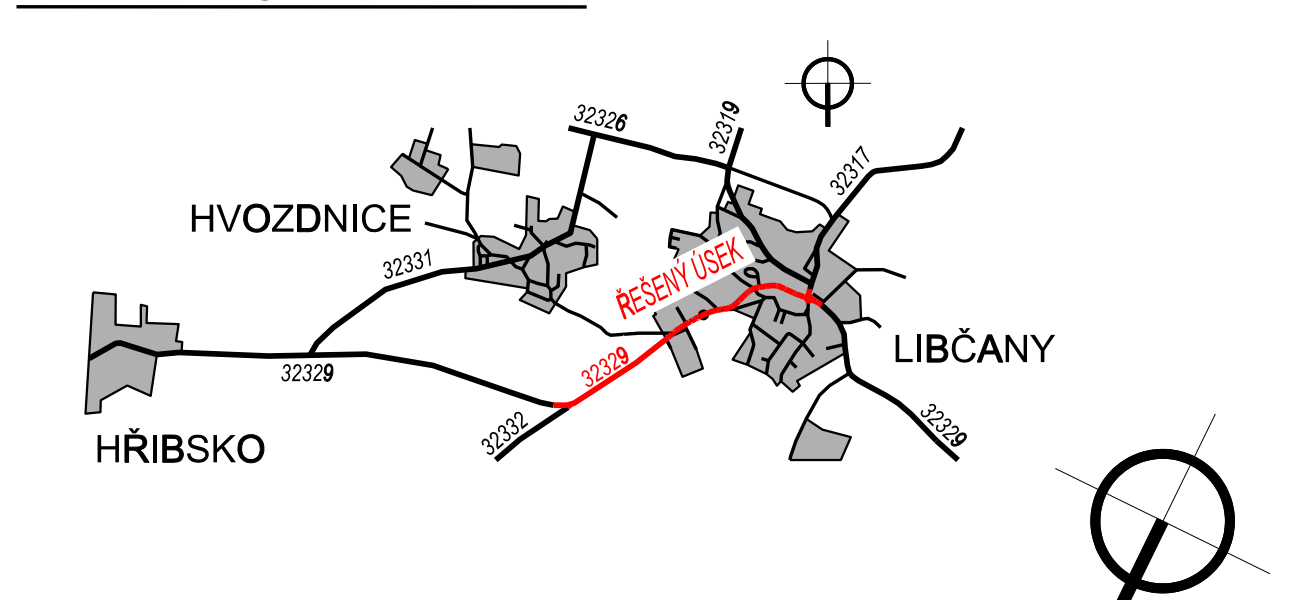

2	Zpracování příloh k žádosti o stanovení dopravního značení	25.9.2024
1	Výzva MMHK k doplnění žádosti o vydání společného povolení	16.3.2023
Revize	Popis revize	Datum revize

	SILNIČNÍ PROJEKT spol. s r.o. Palackého třída 12, 612 00 Brno	SILNIČNÍ PROJEKT spol. s r.o. Palackého třída 12, 612 00 Brno tel.: +420 541 438 083 E-mail: pospi@silproj.cz
Zodpovědný projektant	Ing. Ondřej Běloušek	
Výpracoval	Ing. Ondřej Běloušek	
Kontroloval	Ing. Richard Pospišil	

 AQUA® PROCON		AQUA PROCON s.r.o. Projektová a inženýrská společnost Palackého tř. 12, 612 00 Brno tel.: +420 541 426 011 E-mail: info@aq-procon.cz www.aq-procon.cz
<i>Vedoucí projektu</i>	Ing. Aleš Mucha	
<i>Vedoucí dílčích projektů</i>	Ing. Aleš Mucha	
<i>Investor</i>	Královéhradecký kraj	
<i>Objednatel</i>	Královéhradecký kraj	

Formát	16x A4	Měřítko	1:1000	Stupeň	PDPS	Datum	11/2023	Zakazkové číslo	1479617-16
--------	--------	---------	--------	--------	------	-------	---------	-----------------	------------

III/32329 KŘÍŽOVATKA S III/32332 - LIBČANY C - SITUAČNÍ VÝKRESY			
Priorita	Situace dopravního značení	Číslo priority	Souprava
		C.4	2