


Pr.č. 362/66, 220, 452

Ing. Jiri Beran ČKAIT 0012402	Ing. arch. Jitř Müller ČKA 05136	DOKUMENTACE PRO VÝMĚNU!
-------------------------------	----------------------------------	-------------------------

C2 - Katastrální situace výřez
Zákres 10-01, 10-02, 10-03


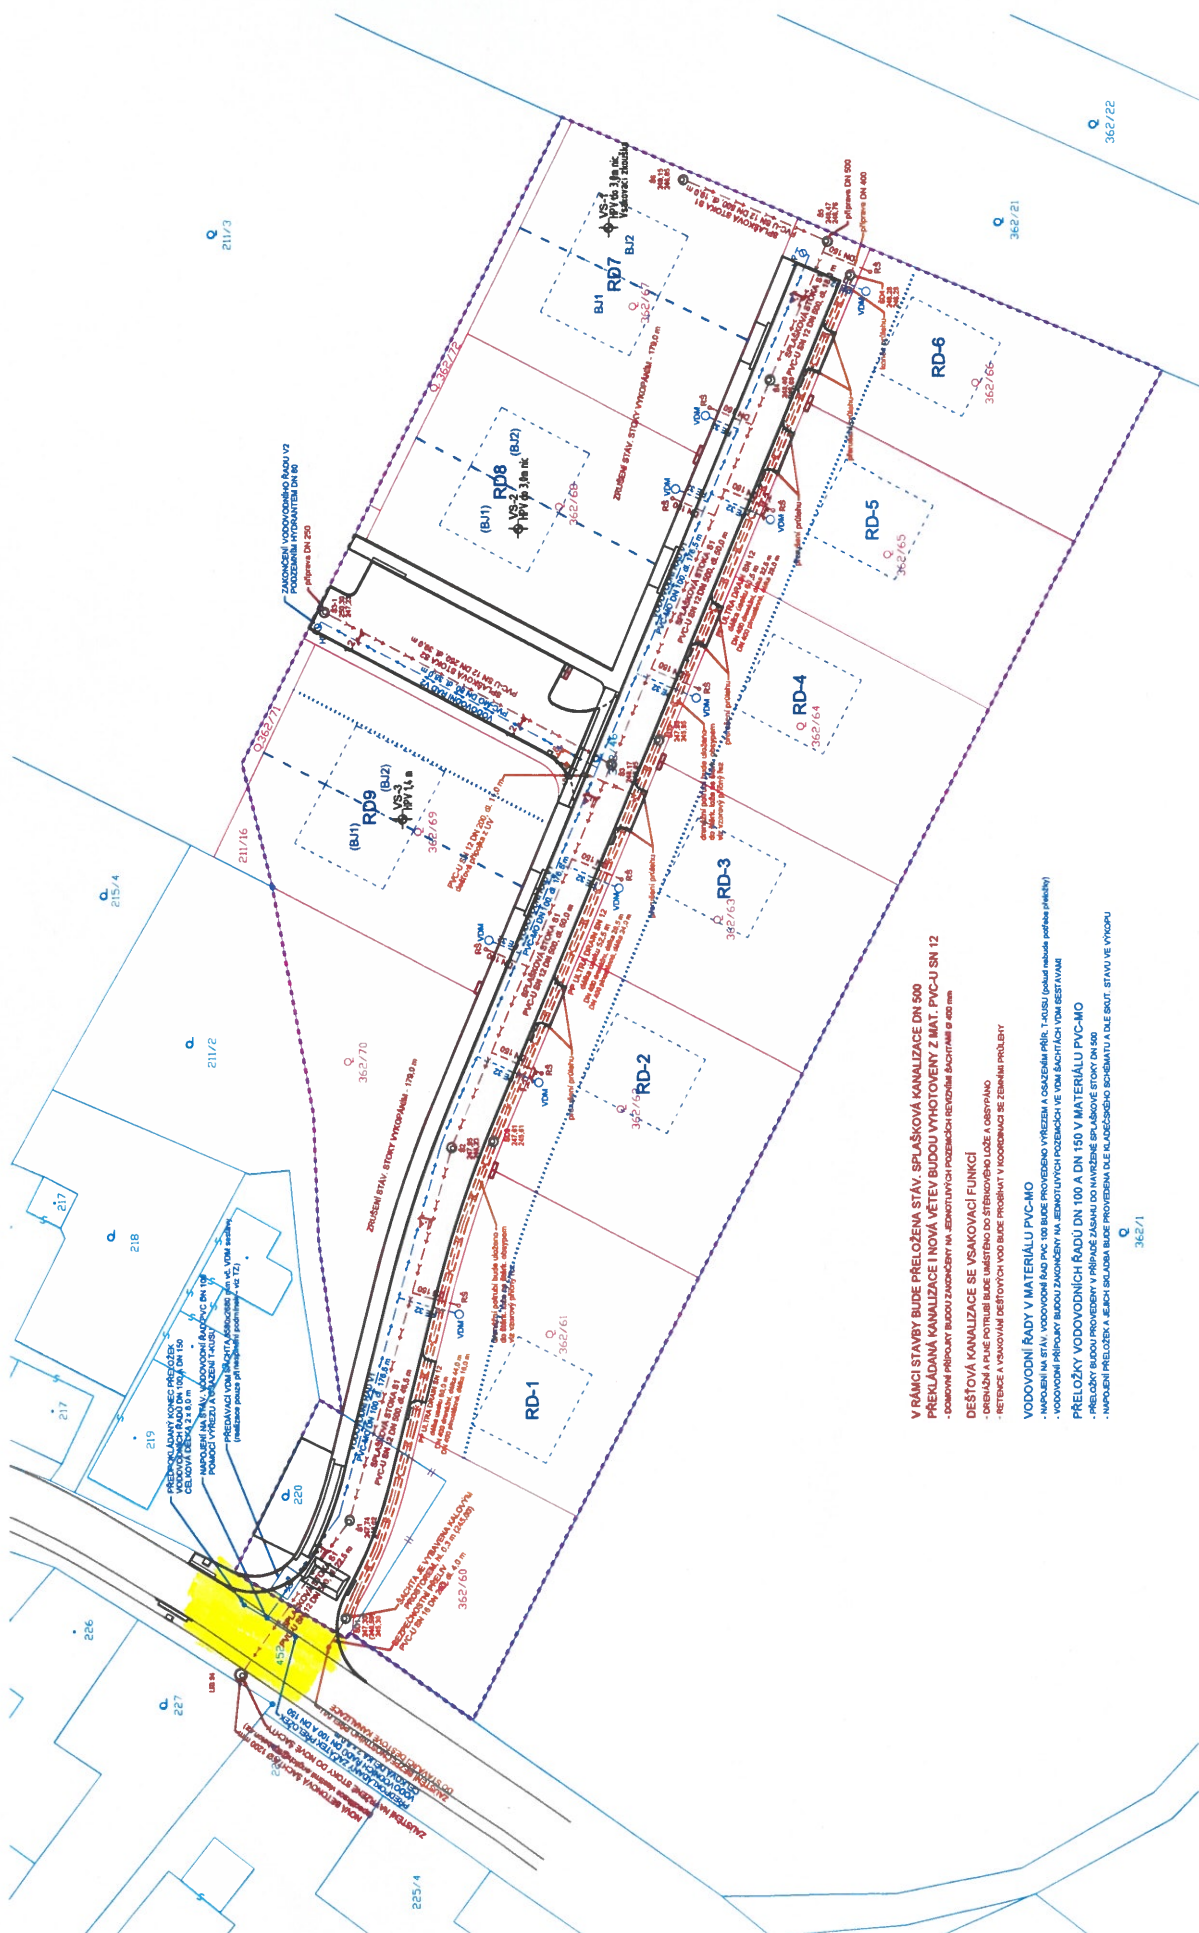

DEŠŤOVÁ KANALIZACE SE VSAKOVACÍ FUNKCÍ

ORENAŽNÍ A PLNĚ POTRUBÍ BUDE UMÍSTĚNO DO ŠTĚRKOVÉHO LOŽE A OBSYPÁNO
RETENCE A VSAKOVÁNÍ DEŠŤOVÝCH VOD BUDE PROBHÁT V KOORDINACI SE ZELENÍM PRŮBĚH



NAPOJENÍ NA STAV. VODOVODNÍ ŘÁD PVC 100 BUDE PROVĚZENO VÝŘEZEM A OSAZENÍM PŘÍR. TAPUŠU (podle potřebné přetlaku)

VODOVODNÍ PRÍPOJKY BUDOU ZAKONČENÝ NA JEDNOTLIVÝCH POZEMKCH VE VDM SACHTÁCH VDM GEST AVANI

PŘELOŽKY VODOVODNÍCH KADU DN 100 A DN 150 V MATERIÁLU PVC-MD
PŘÍLOŽKY BUDEJÍ PROVÉDENEY V PŘÍPÁDE ZÁSAHU DO NAVRŽENÉ SPLAŠKOVÉ STOKY DN 500

c. napojení přeložek a jejich skladba bude provedena dle kladěcího schématu a dle sčít. stavu ve výkopu

362/1

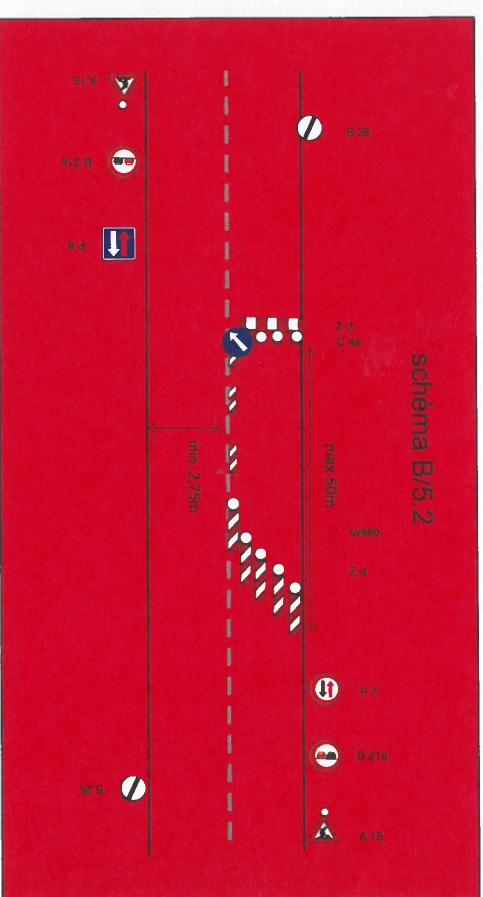

Zdroj: Místní		EKOSTAV	
Kontakt:	Lukáš Gulbene / tel.: 731 850 987 / e-mail: gulbene@hndz.cz		
Zodp. projektant:	Lukáš Gulbene / tel.: 731 850 987 / e-mail: gulbene@hndz.cz		
Kontroloval:	Zdeněk Sedláček / tel.: 805 273 134 / e-mail: sedlak@hndz.cz		
Kraj: Královéhradecký	Okres: Hradec Králové	Obec: Libáň	
Autor:			
Vodovodní a kanalizační přípojka, Libáňany,			
DOPRAVNÍ INŽENÝRSKÉ OPATŘENÍ			
DODANÉ MATERIÁLY: 25491 STUPEŇ PD - MĚŘÍTKO FORMÁT A3		Období let 2018 2019 2020 